Envoyé en préfecture le 10/03/2020
Reçu en préfecture le 10/03/2020
Affiché le
ID : 057-215700766-20200306-2020_467_2-DE

Département :
MOSELLE

Commune :
BEYREN LES SIERCK

DIRECTION GÉNÉRALE DES FINANCES PUBLIQUES

EXTRAIT DU PLAN CADASTRAL

Le plan visualisé sur cet extrait est géré par le centre des impôts foncier suivant :

8 rue des Clercs 57035
57035 METZ CEDEX 01
tél. 03 87 55 81 45 -fax
ptgc.moselle@dgfip.finances.gouv.fr

Section : 20
Feuille : 000 20 01

Échelle d'origine : 1/500
Échelle d'édition : 1/500

Date d'édition : 13/01/2020
(fuseau horaire de Paris)

Coordonnées en projection : RGF93CC49
©2017 Ministère de l'Action et des Comptes publics
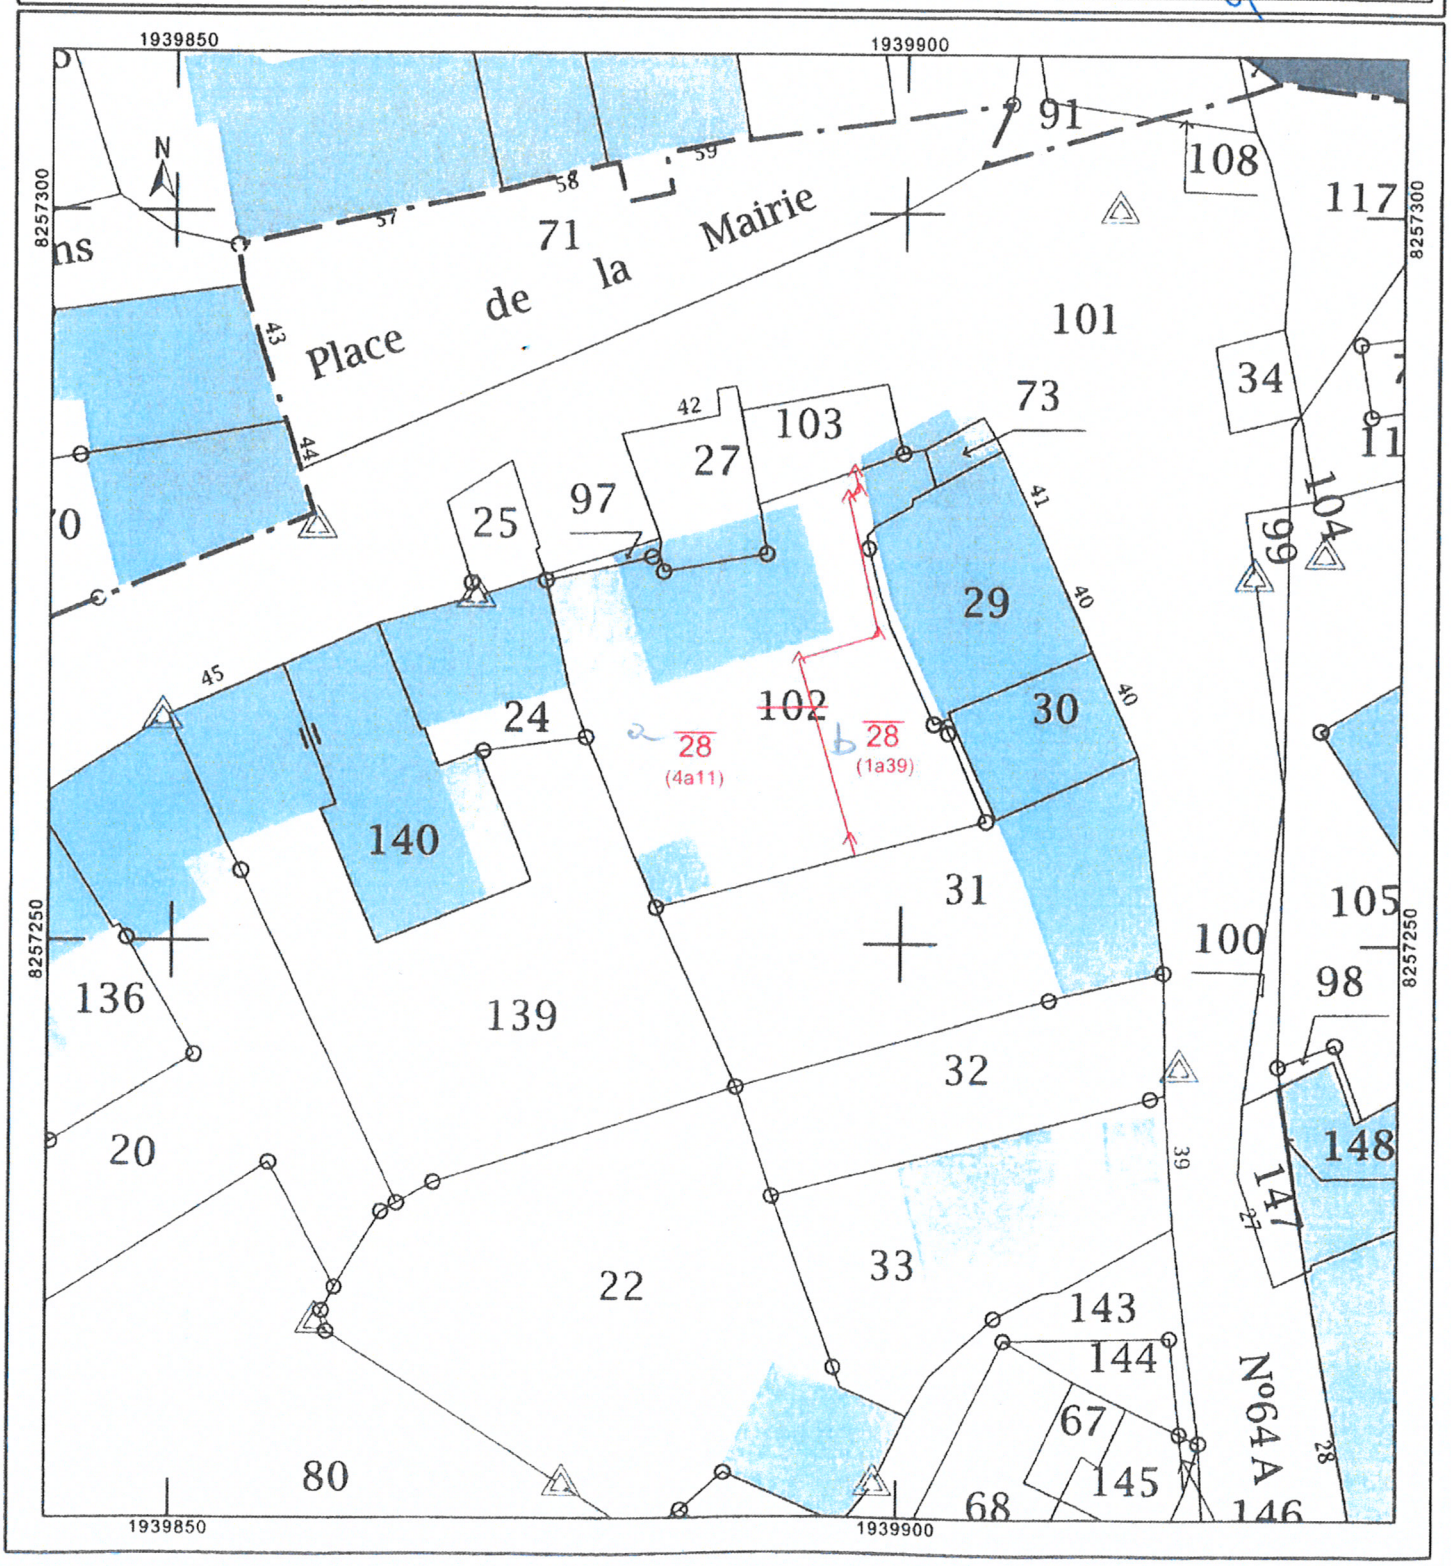
ORDRE DES GEOMETRES EXPERTS
Frédéric GALLANI
1 Place Turenne - 57100 THIONVILLE
Tél. 03 82 53 64 25
N° D'INSCRIPTION 4204